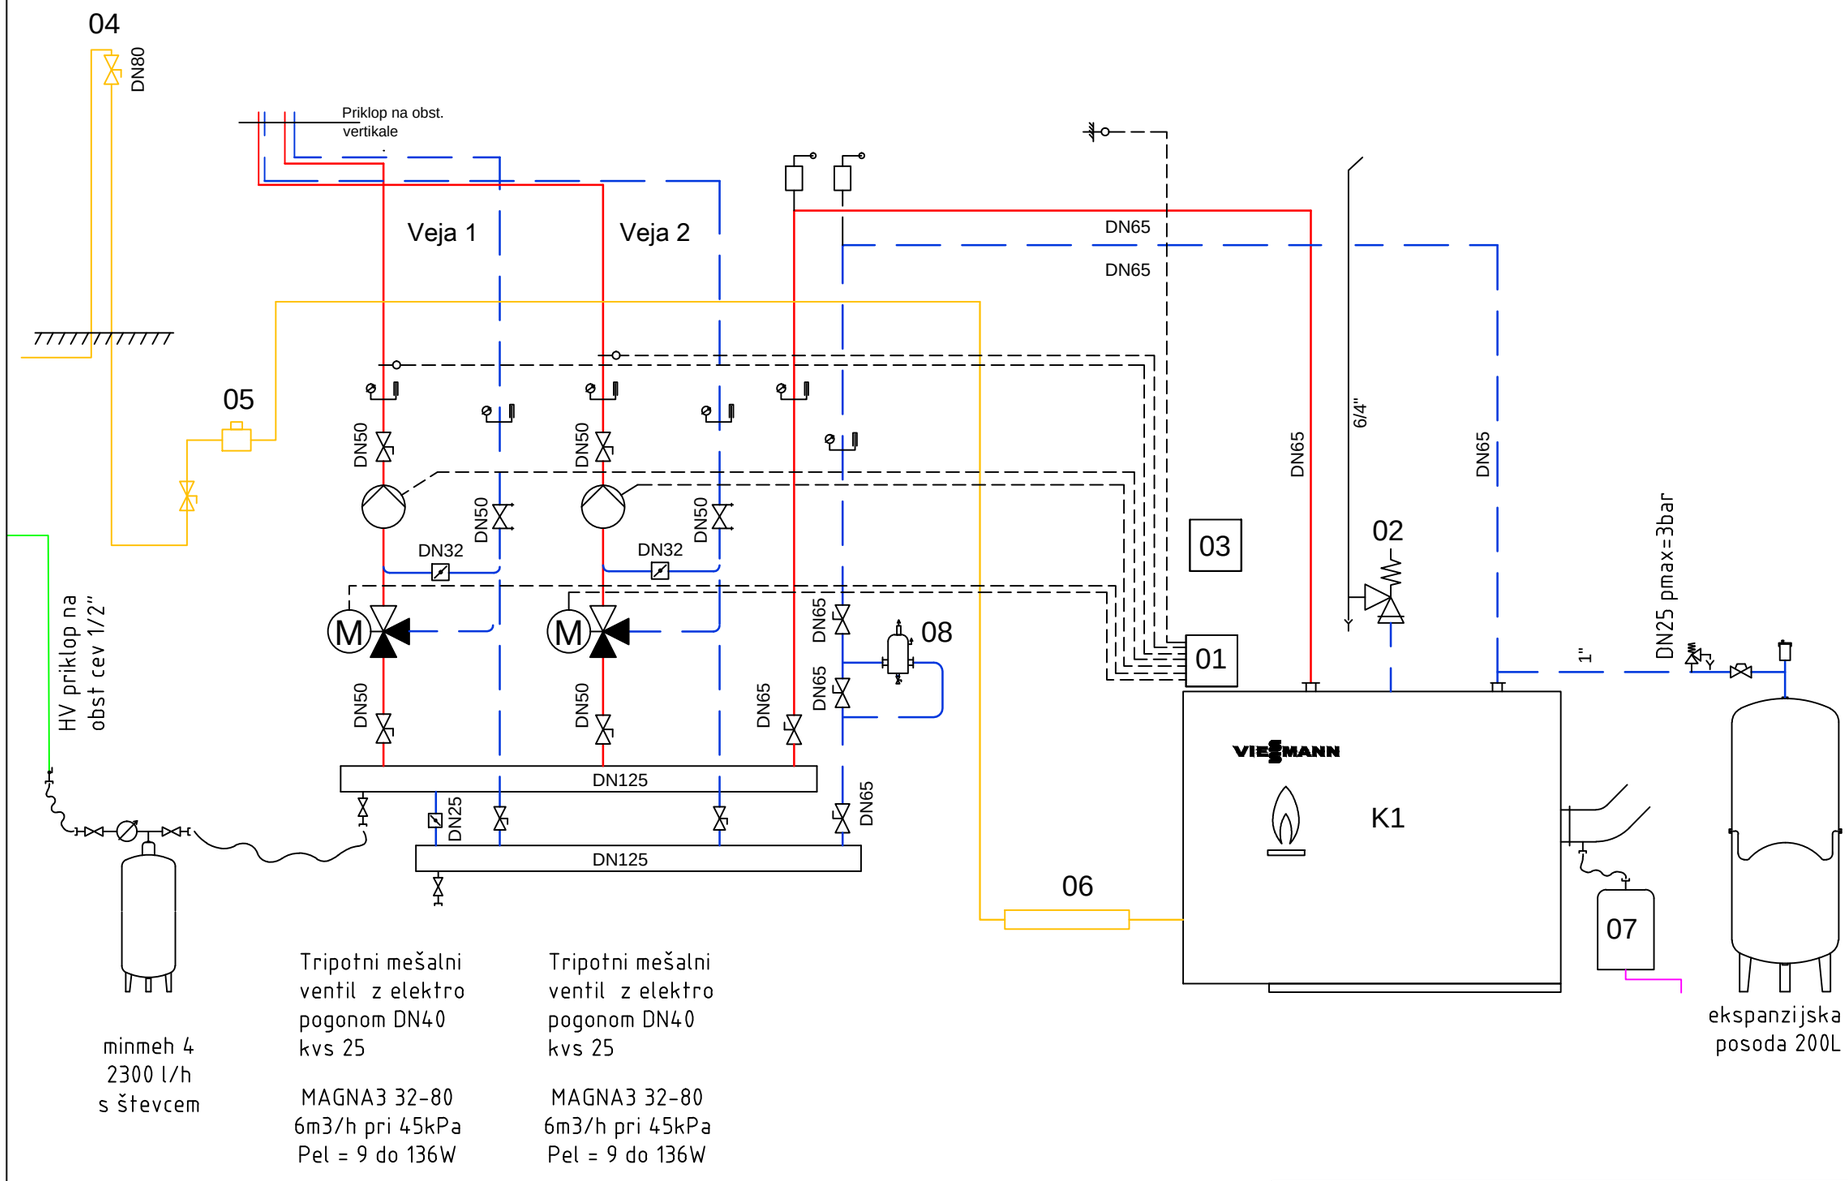

LEGENDA - opis:

- Dovod
- Povratek
- Dovod - obstoječe
- Povratek - obstoječe
- plin - nove povezave
- plin - obstoječe

K1 Vitocrossal 200 CM2C 115 kW
plinski kondenzacijski kotel

01 regulacija Vitotronic 300-K
(tip MW2B). Za regulacijo dveh ogrevalnih krogotokov z mešalnim ventilom, s priključki za motorje mešalnih ventilov, senzorje temperature vtoka in črpalke ogrevalnih krogotokov.

02 Membranski varnostni ventil G 1 1/4
Z aktivacijskim tlakom 6 bar

03 VIESSMANN Vitotrol 200-A
Daljinsko upravljanje za ogrevalni krogotok:
za nastavitev dnevne temp. in programa
s party in varčevalno tipko z zaslonom za prikaz zunanje in prostorske temp. ter obratovalnih stanj
s senzorjem prostorske temperature za dodatno krmiljenje po prostorski temperaturi

04 Plinski požarna pipa ND 80 na fasadi
obstoječe

05 Rotacijski plinomer G65 ND50
Qmin = 5m3/h
Qmax= 100m3/h

06 Plinska proga ND 25
- zaporni ventil
- filter in reg. tlaka
- temično varovalo

07 Naprava za nevtralizacijo
- zbiralnik iz um.mase s pokr., priklj. DN20
- zmogljivost nevtralizacije : 70 l/h

08 Spirovent izločevalnik mulja
Pretok: 15,0 m3/h, DN65; V= 5,0 l
Avt. odzračnik, ročni odzračnik in izpust

ENERGOTEHNA Ul. XIV. divizije 12, CELJE - (SLO) Ident.št. : IZS 0303
Tel/fax :+386 (0)3 4926858/4926857
E-mail : energotehna.ce@gmail.com

INVESTITOR: ZGODOVINSKIKI ARHIV CELJE Teharska cesta 1, 3000 Celje	MERILO	ŠT. PROJEKTA
NAZIV OBJEKTA: Plinska kotlovnica	VRSTA PROJEKTA: PZI	ŠT. NAČRTA: 1467–ET–2019
VRSTA NAČRTA: NAČRT STROJNIH INŠTALACIJ IN STROJNE OPREME "5"		VSEBINA: Shema plinske kotlovnice
IDEN.ŠT. 0303-IZS-S-0082	ODGOVORNI PROJEKTANT: Maksimilian ROZMAN u.d.i.s.	PODPIS / DATUM PODPISA